


Y6通 梁リスト

設計マーク	構成	部 材	継手マーク	備 考
hSV1	全断面	N④P-318, 5x12, 7 (STKN490B)		

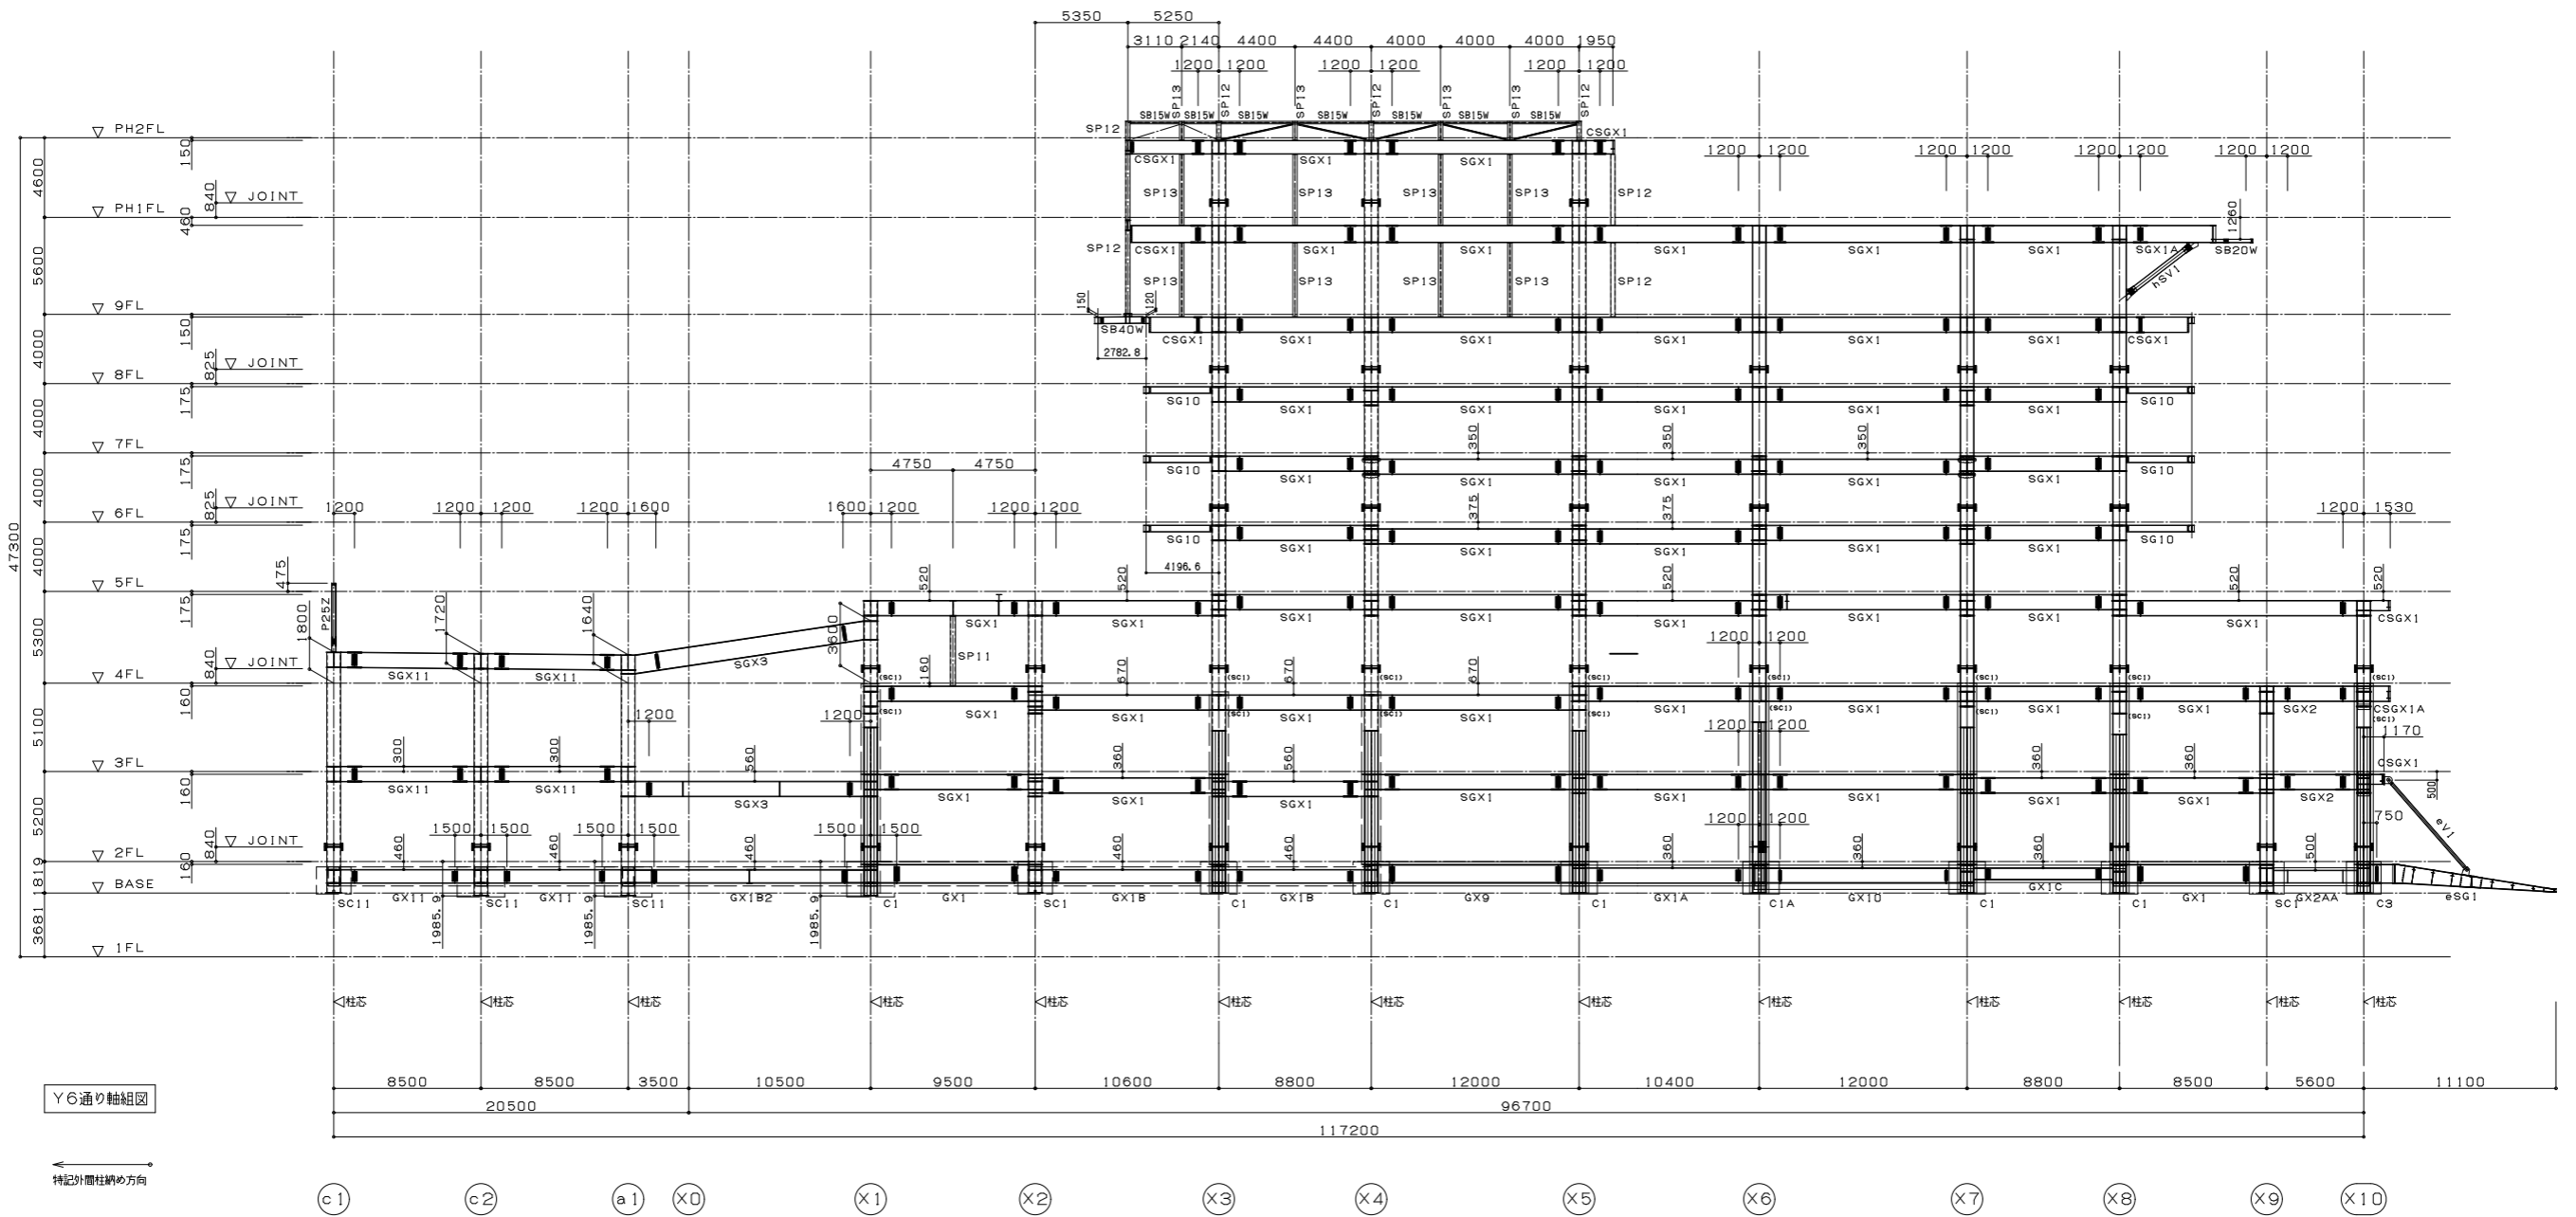

番号	日付	訂正記事	特記外架納め方向	共通事項	ボルト径	材質記号	記号	種類	鉄筋貫通孔(孔徑)	御確認印	工事名称	作図年月日	図面番号
△	・		←	① 印は、特記外架納め方向を示す ② 印は、保留とする	径 威力ボルト 中ボルト	SS400 無印 SN400A N A BCR295 BR回 SM400A 〇 SN400B N B BCP235B BP回 SM400B 〇 SN400C N C BCP235C BP回 SM490A 〇 SN490B N B BCP325B BP回 SM490A 〇 SN490C N C BCP325C BP回 SM490B 〇 TMC325B T B STK(R) SS-338高剛 SM490C 〇 TMC325C T C STKN(R) SN規格用	+	貫通孔 φ	/ / / / /	県央基幹病院			
△	・				M16 一 →		+	貫通孔 φ		製図	縮尺		
△	・				M20 十 十		+	貫通孔 φ			1/200		
△	・				M22 米 米		+	貫通孔 φ					
△	・				M24 米 米		+	貫通孔 φ					

提出