西 南 北 東

① 部 取合要領

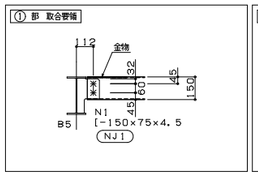

⑧ 部 取合要領

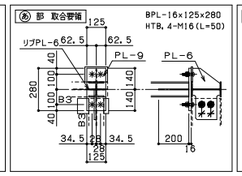

⑪ 部 取合要領

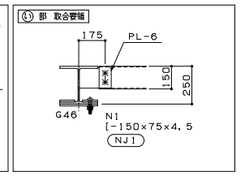

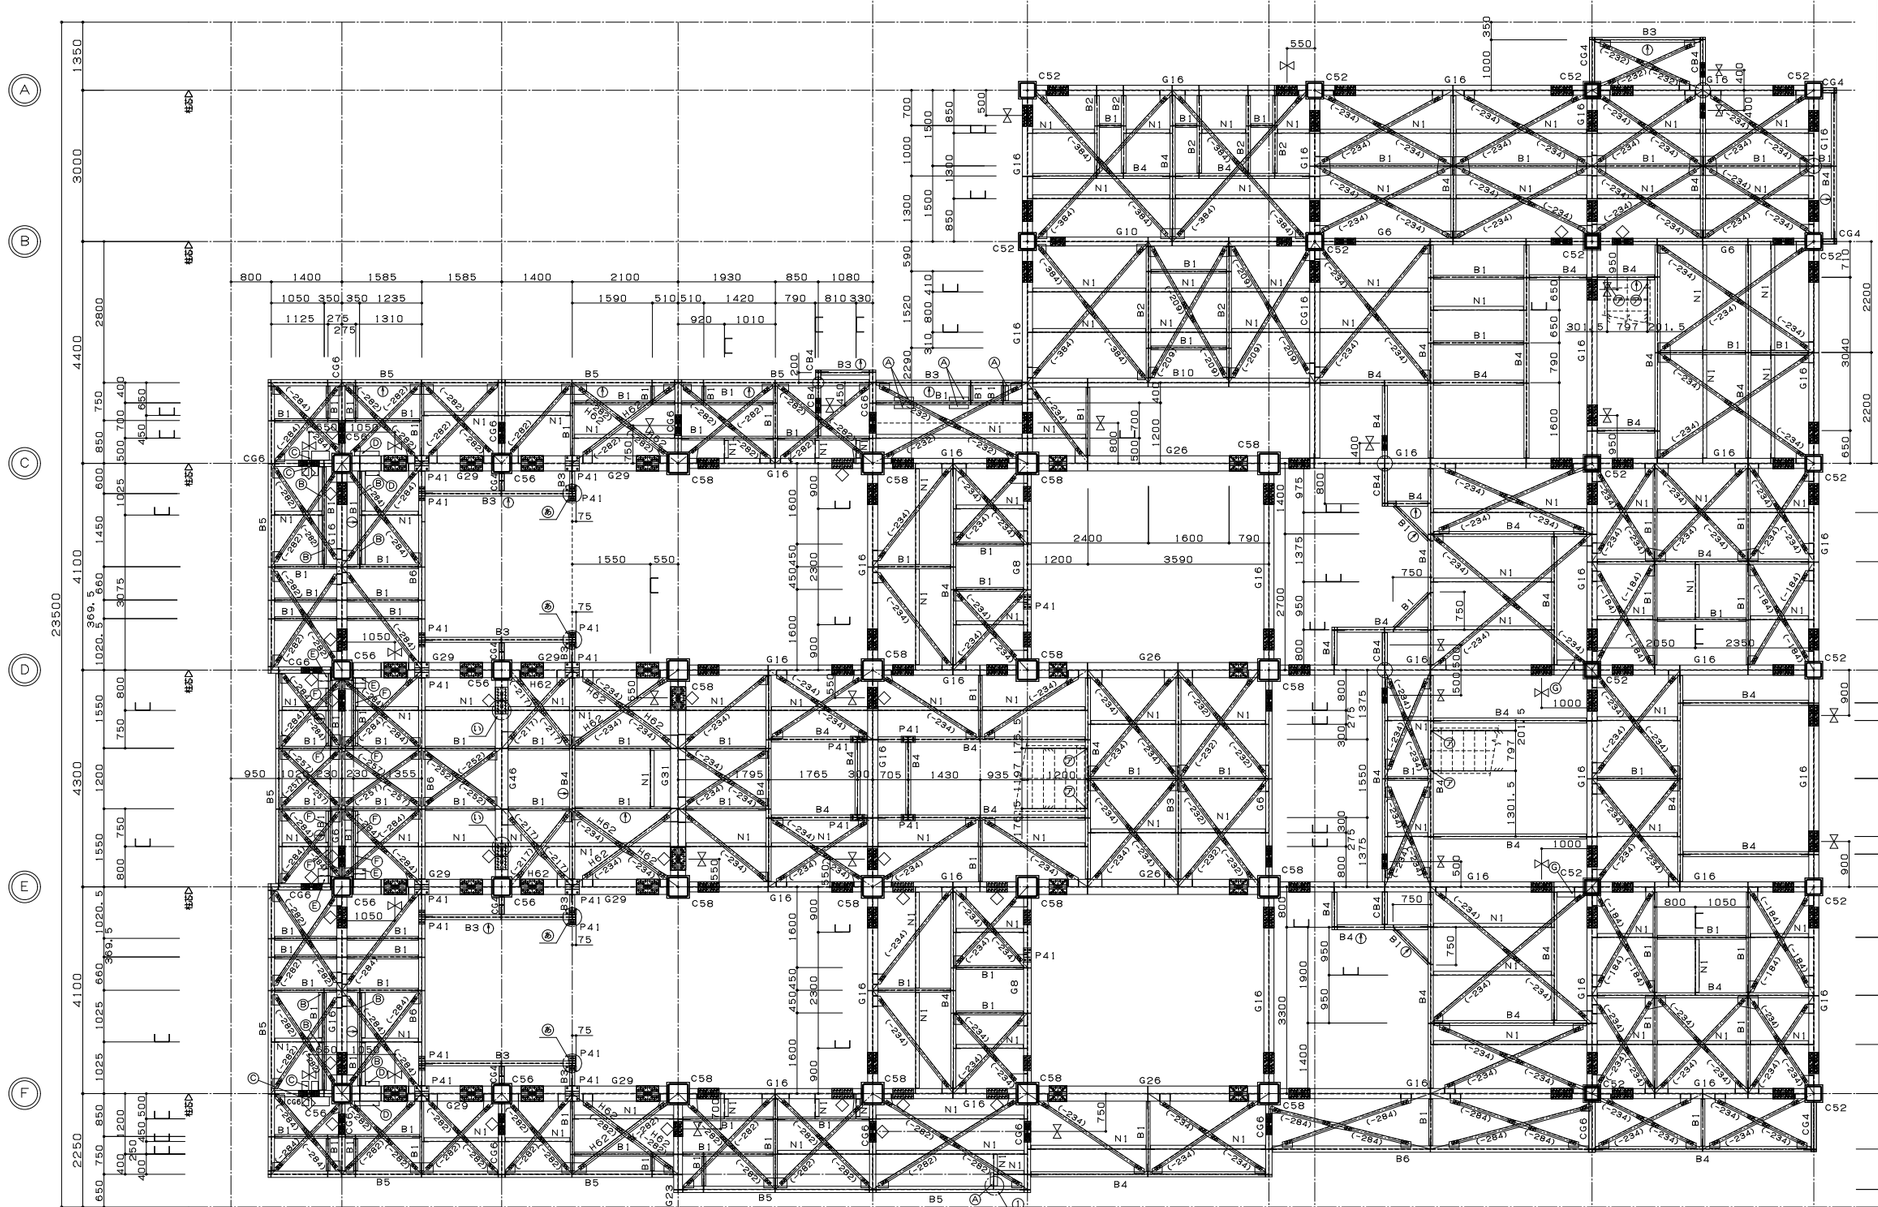

梁伏図

3c階柱リスト

設計マーク	構成	部　材	継手マーク	備　考
C52	全断面	BCR □-300×300×12(BCR295)		
C56	全断面	BCR □-350×350×16(BCR295)		
C58	全断面	BCR □-400×400×16(BCR295)		
P41	全断面	H-100×100×6×8		

4階梁リスト

設計マーク	構成	部　材	継手マーク	備　考
~~G4~~	全断面	~~H-200×100×5.5×8~~	GJ20 GWJ20	
G6	全断面	H-250×125×6×9	GJ25 GWJ25	
G8	全断面	H-300×150×6.5×9	GJ30	
G10	全断面	H-350×175×7×11	GJ35	
G16	全断面	H-600×200×11×17	GJ60 GWJ60	
G26	全断面	H-390×300×10×16	GJ390	
G29	1通端	H-600~488×300×11×18	GJ488 GWJ488	
	中央	H-488×300×11×18		
G31	全断面	H-588×300×12×20	GJ588 GWJ588	
G46	全断面	H-250×250×9×14	GWJ250	
CG4	端部	H-250~200×100×5.5×8	BJ20	
	中央	H-200×100×5.5×8		
CG6	全断面	H-250×125×6×9	GJ25 BJ25 GWJ25	
CG16	全断面	H-600×200×11×17	BJ60 GJ60	
CG23	全断面	H-244×175×7×11	GWJ244	
B1	全断面	H-150×75×5×7	BJ15 BJ15A	
B2	全断面	H-175×90×5×8	BJ17	
B3	全断面	H-198×99×4.5×7	BJ19	
B4	全断面	H-200×100×5.5×8	BJ20 GJ20 BJ20A	
B5	全断面	H-248×124×5×8	BJ24	
B6	全断面	H-250×125×6×9	BJ25	
B10	全断面	H-350×175×7×11	BJ35	
CB4	全断面	H-200×100×5.5×8	BJ20	
N1	全断面	[-150×75×4.5	NJ1	
H61	全断面	L-65×65×6	HVJ61	
H62	全断面	L-75×75×6	HVJ62	

P41　4台
(B6階)

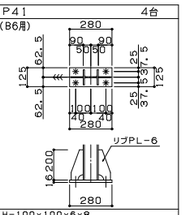

H-100×100×6×8
BPL-16×125×280
HTB, 4-M16(L=50)

P41　8台
(G29階)

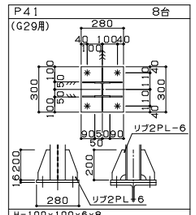

H-100×100×6×8
BPL-16×300×280
HTB, 4-M16(L=60)

階段要領図

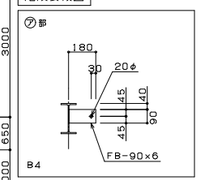

P41　4台
(B4階)

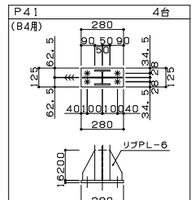

H-100×100×6×8
BPL-16×125×280
HTB, 4-M16(L=50)

P41　2台
(G8階)

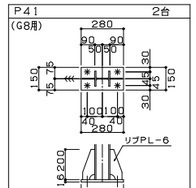

H-100×100×6×8
BPL-16×150×280
HTB, 4-M16(L=50)

特記外梁納め方向
(特記納め印は→とする)

設計マーク	構成	部　材	取付位置	備　考
A	全断面	FB-65×6	上フランジ突合せ	全物用
B	全断面	FB-75×6	上フランジ突合せ	全物用
C	全断面	FB-180×6	上フランジ突合せ	全物用
D	全断面	FB-90×6	上フランジ突合せ	全物用
E	全断面	FB-200×6	上フランジ突合せ	全物用
F	全断面	FB-50×6	上フランジ突合せ	全物用
G	全断面	FB-100×6	上フランジ突合せ	全物用

材質	記号	材質	記号	材質	記号
SN400A	NA	SS400	無印	STKR400	無印
SN400B	NB	SM400A	□	BCR295	BCR
SN400C	NC	SM490A	○	BCP235	BCP
SN490B	NB	STKN400B	STK	BCP325	BCP
SN490C	NC	STKN490B	STK	TMCP	①

訂正事項	日付・内容
△	/
△	/
△	/
△	/
△	/

御承諾印欄
年 月 日

工事名称：エネルギー回収

図面名称：梁伏図

工事番号	作成年月日			図面番号	図面用途
縮尺 A1：1/60 A2：±70% A3：1/120	検図	担当	製図		