
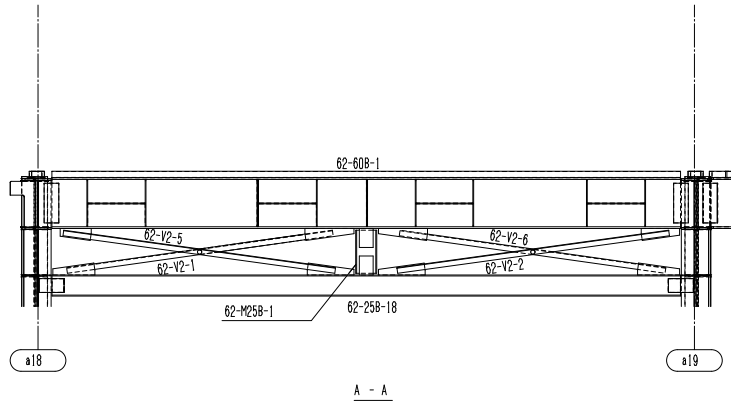
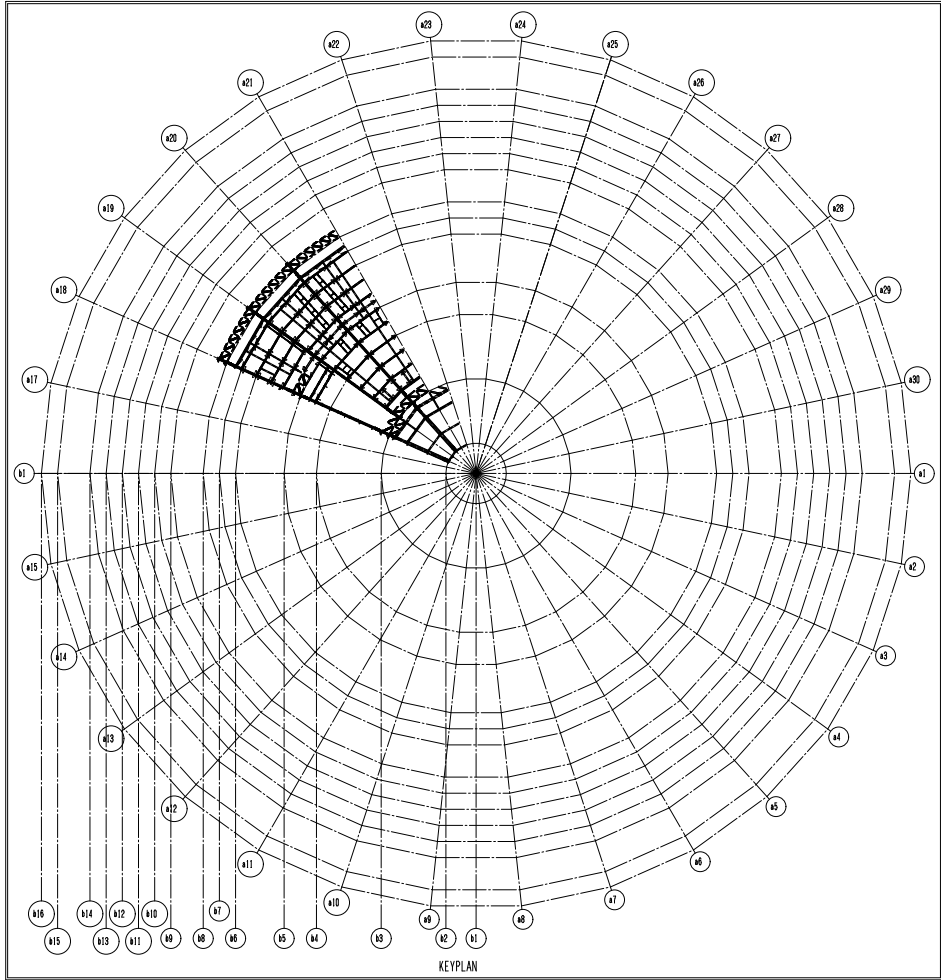


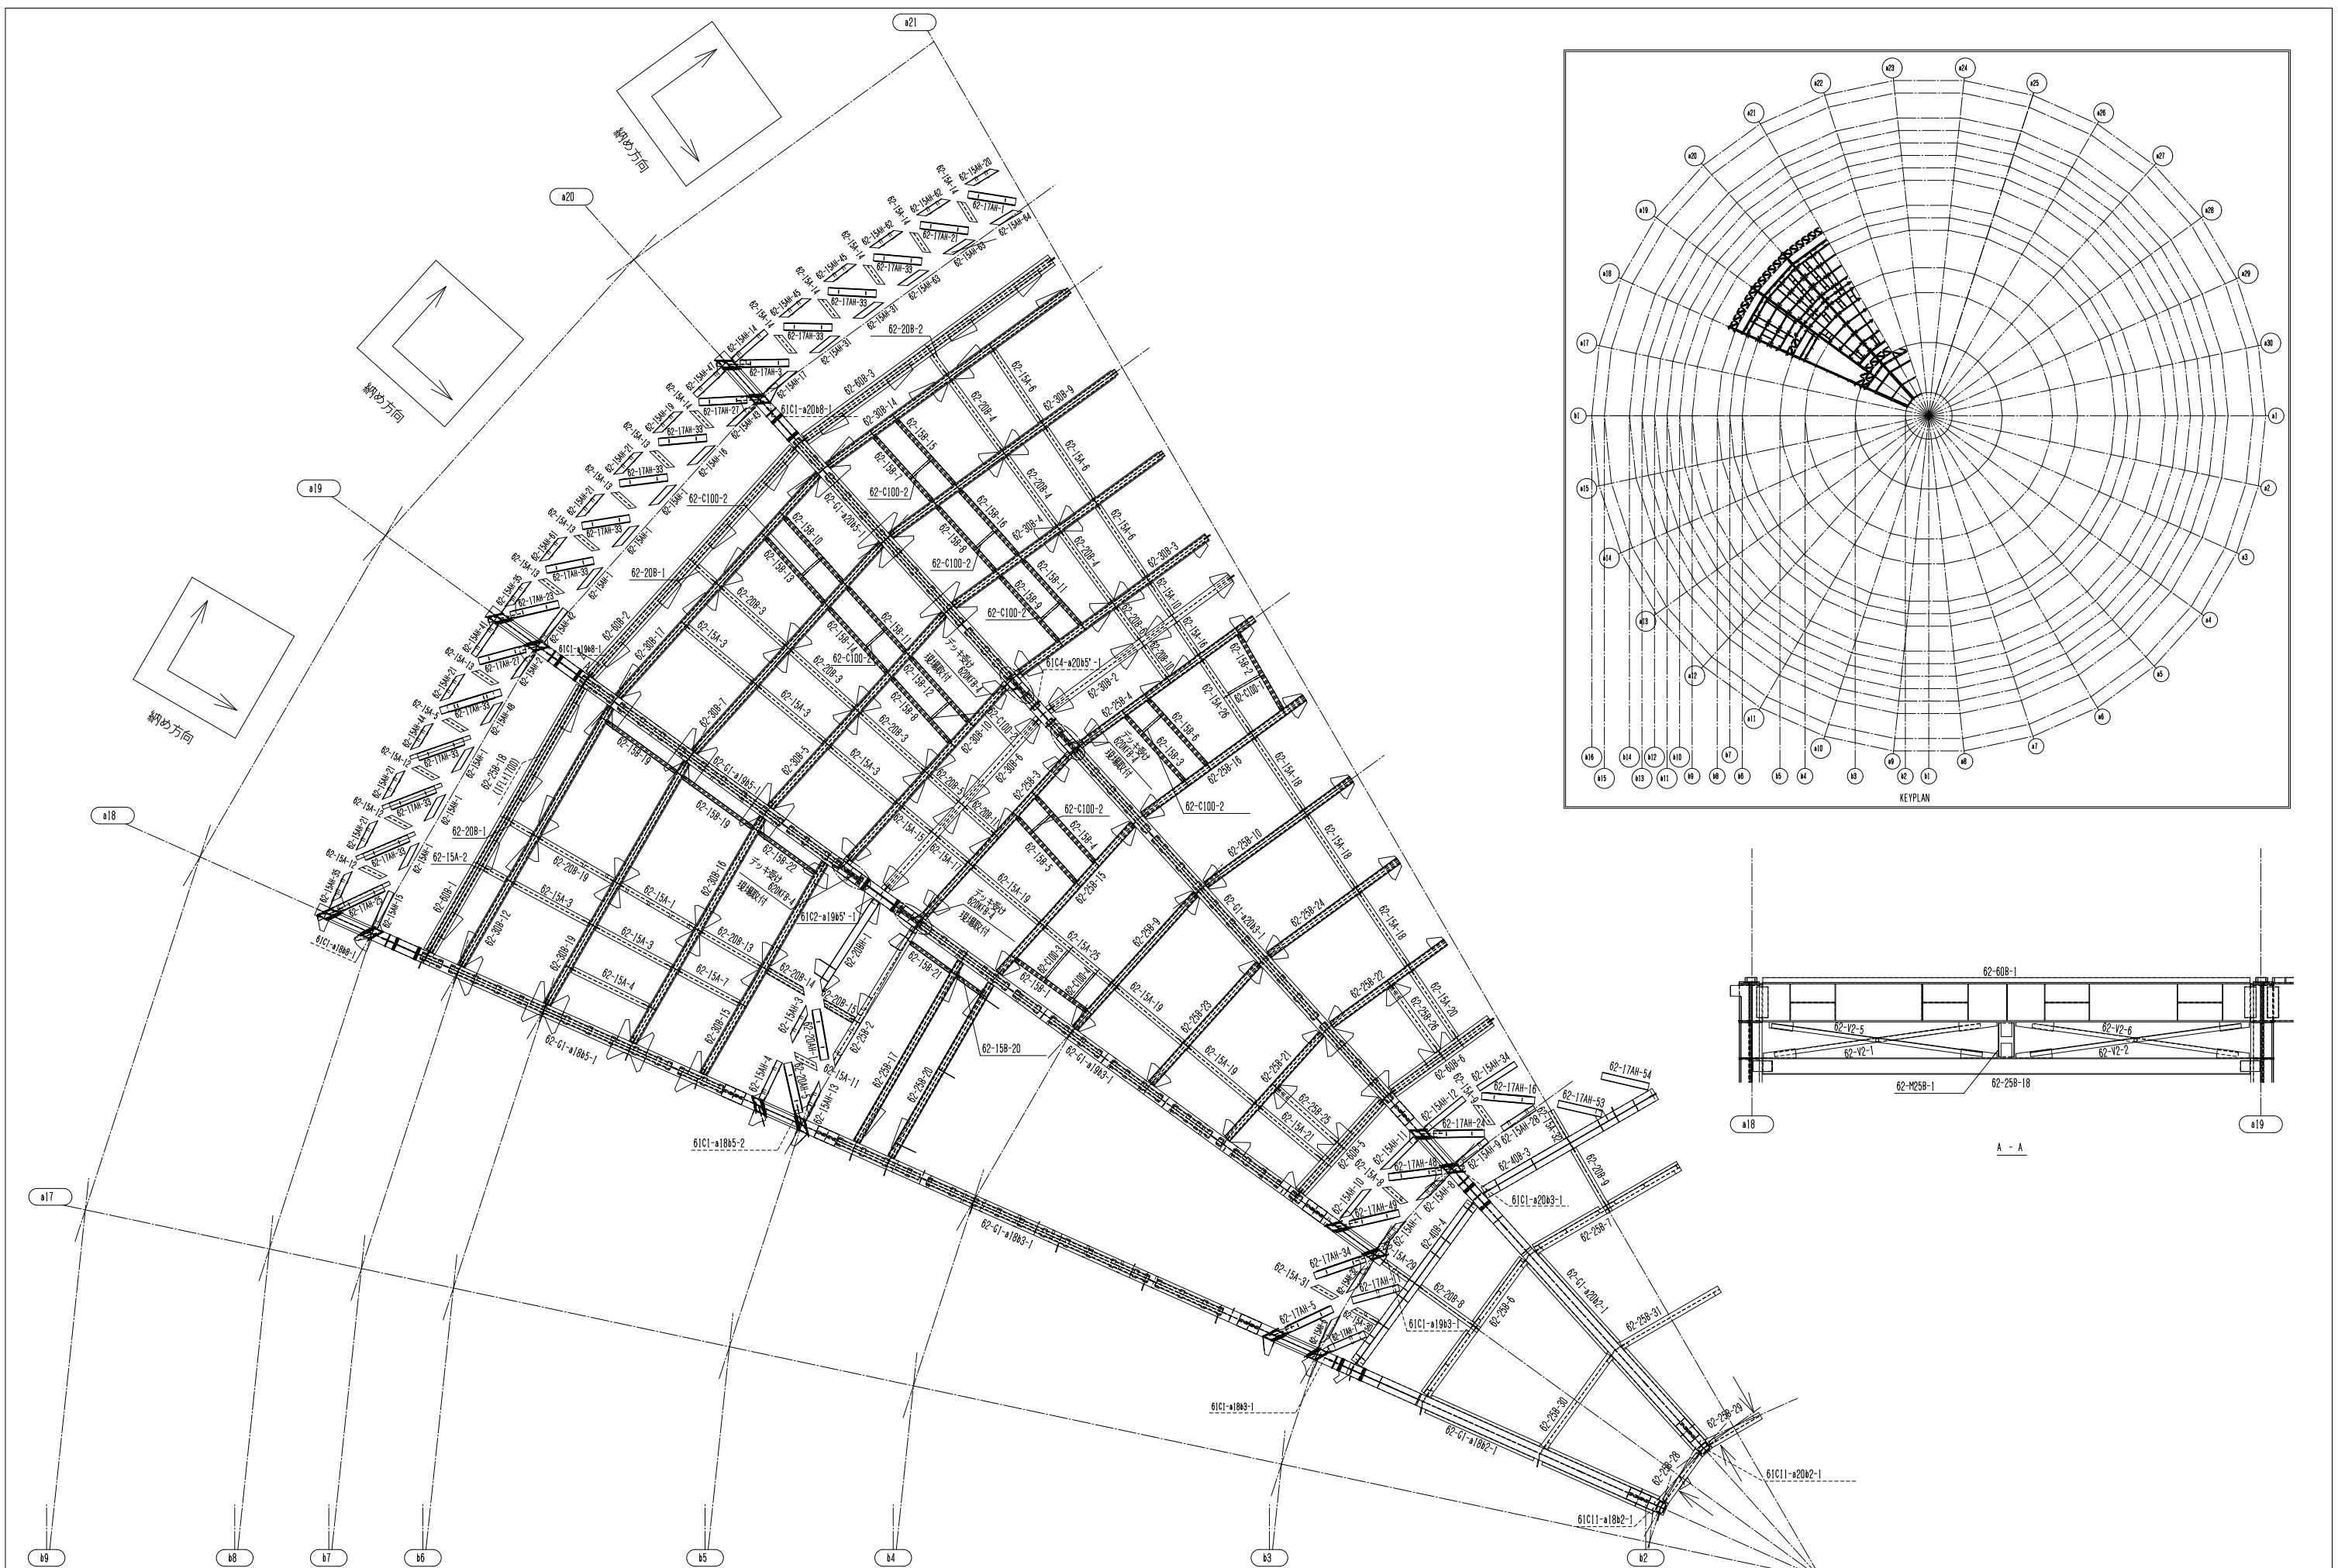

記 事	変更 訂正	△ 年 月 印正	△ 年 月 印正	受 領 印			所 長	担当工事係	係 員	校 図	作 図	年月日 2024/05/31	工 事 名 称 大阪・関西万博日本館（仮称）整備工事	図 面 番 号 6-1-F-合-01	
		△ 年 月 印正	△ 年 月 印正									■ R			
		△ 年 月 印正	△ 年 月 印正												(A) 1:70
		△ 年 月 印正	△ 年 月 印正												(K) 1:140
		図 面 名 称 6-1工区21合番図											-		